

广州市番安商务服务有限公司沙湾考场
大门口地面修复工程

兴 建 单 位： 广州市番安商务服务有限公司



专 业：

2020年09月

图纸目录



序 号	图 纸 名 称	图 号	图 幅	备 注
1	图纸目录	J-ML	A3	
2	现状平面图	J-01	A3	
3	修复后平面图	J-02	A3	
4				
5				
广州市旭晟建筑装饰设计有限公司						广州市番安商务服务有限公司 沙湾考场大门口地面修复工程		设计号	
								设计阶段	施工图
设 计			项目负责			图纸目录		专 业	
复 核			审 核					图 号	J-ML
专业负责			审 定					日 期	2020. 11

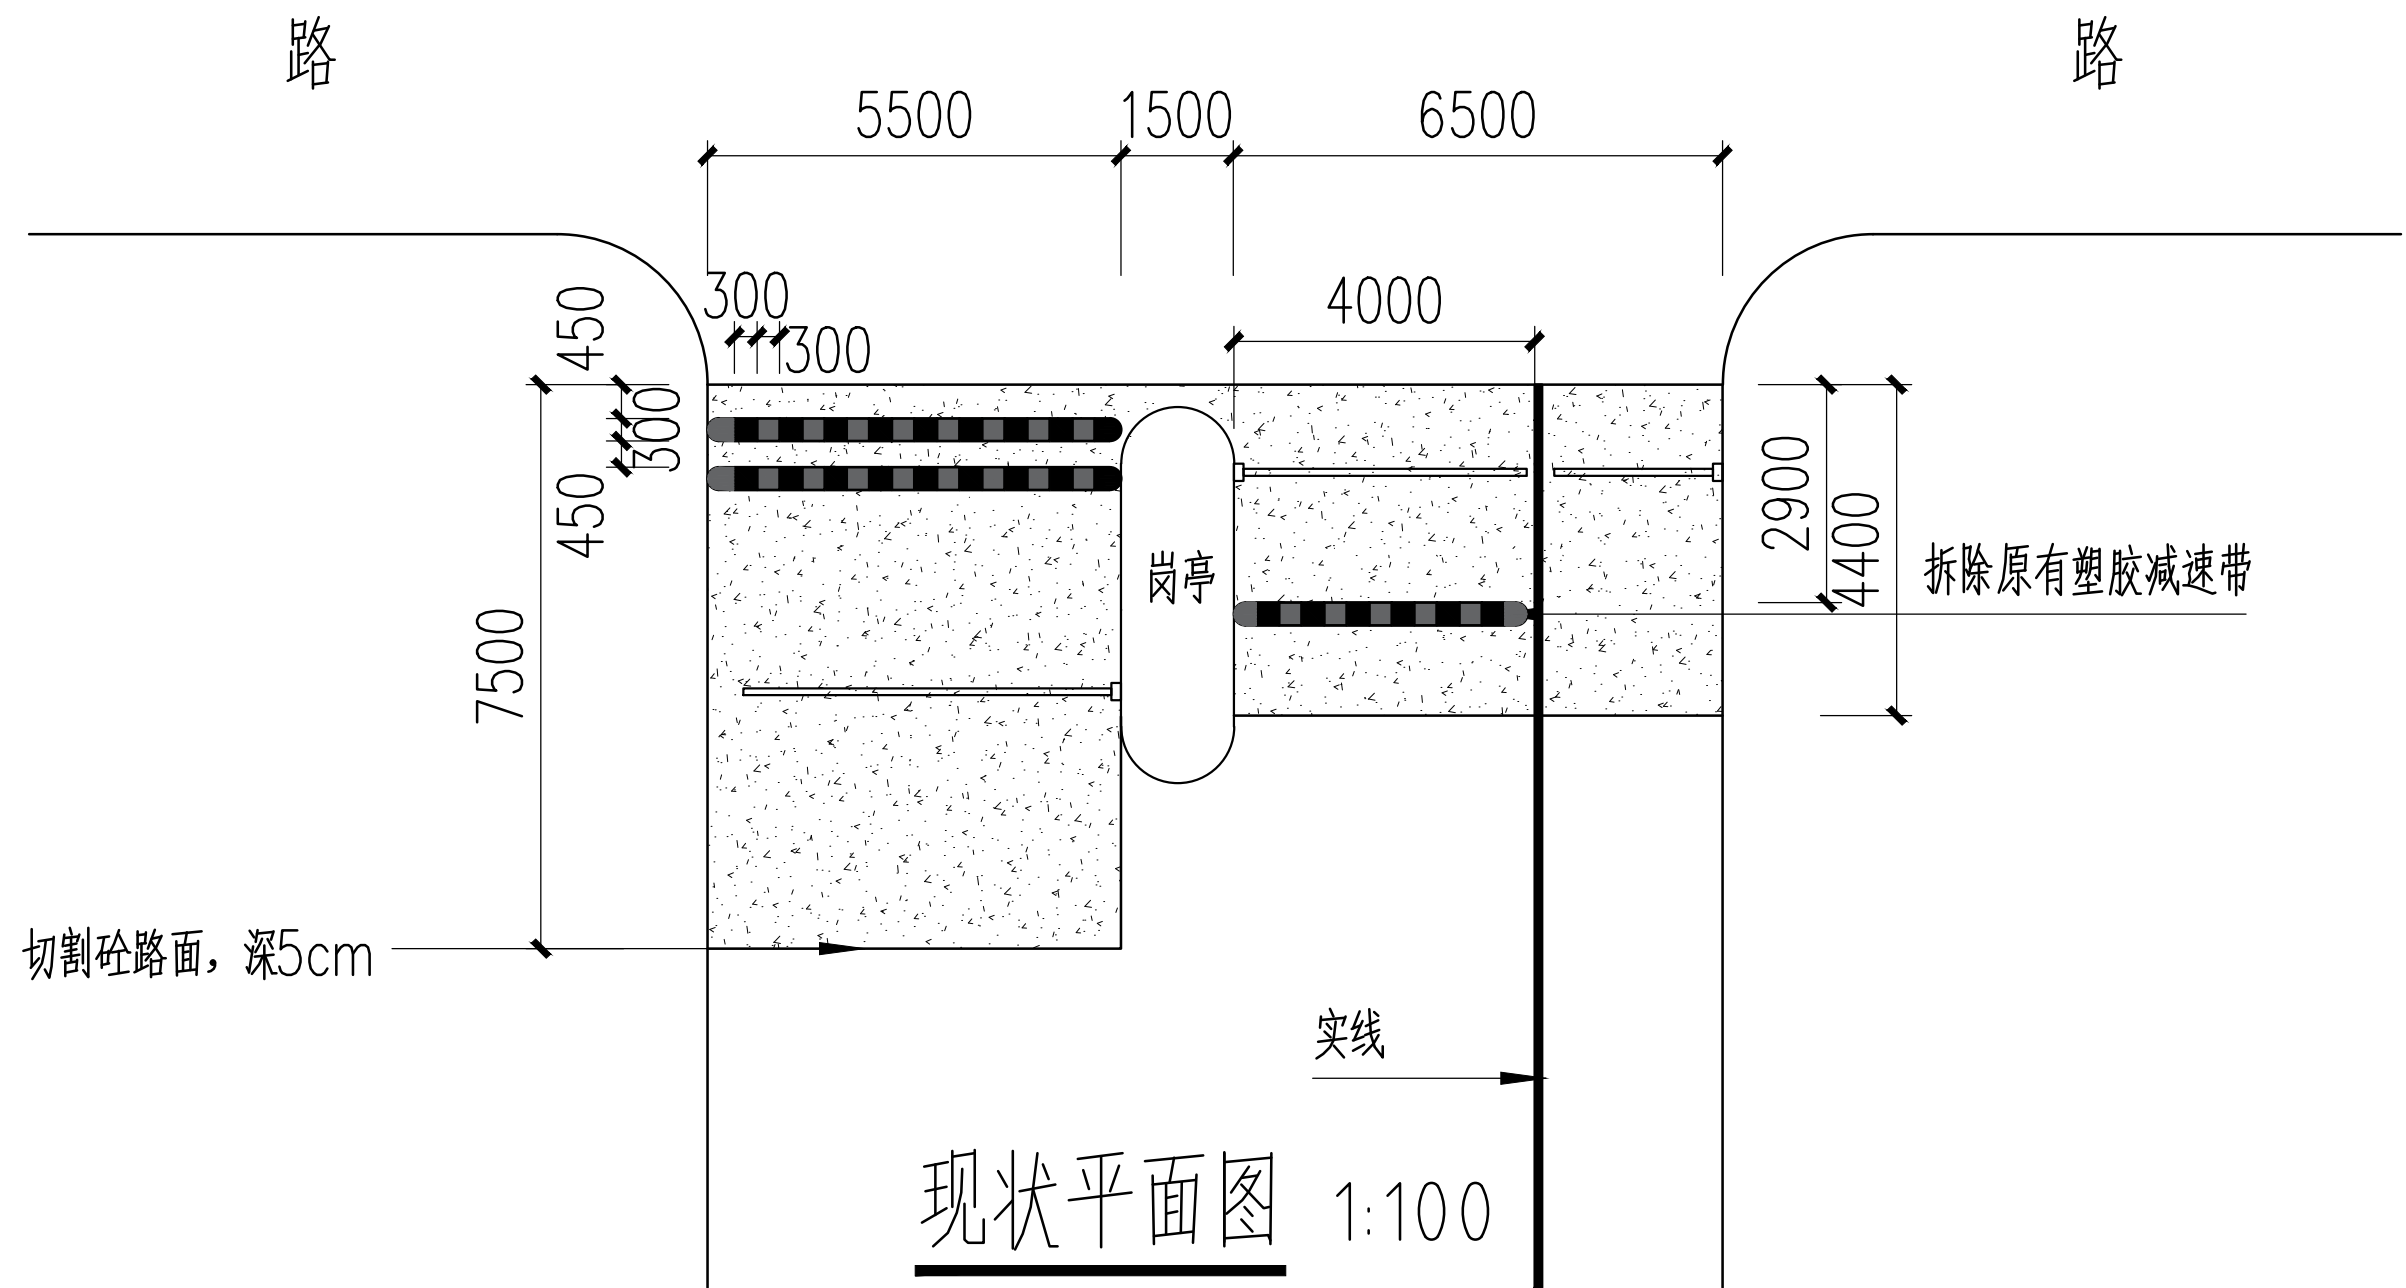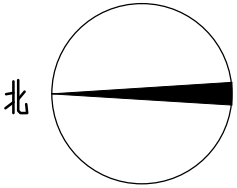

现状平面图 1:100

广州市旭晟建筑装饰设计有限公司						广州市番安商务服务有限公司 沙湾考场大门口地面修复工程		设计号	
								设计阶段	施工图
设计			项目负责			现状平面图		专业	
复核			审核					图号	J-01
专业负责			审定					日期	2020. 11

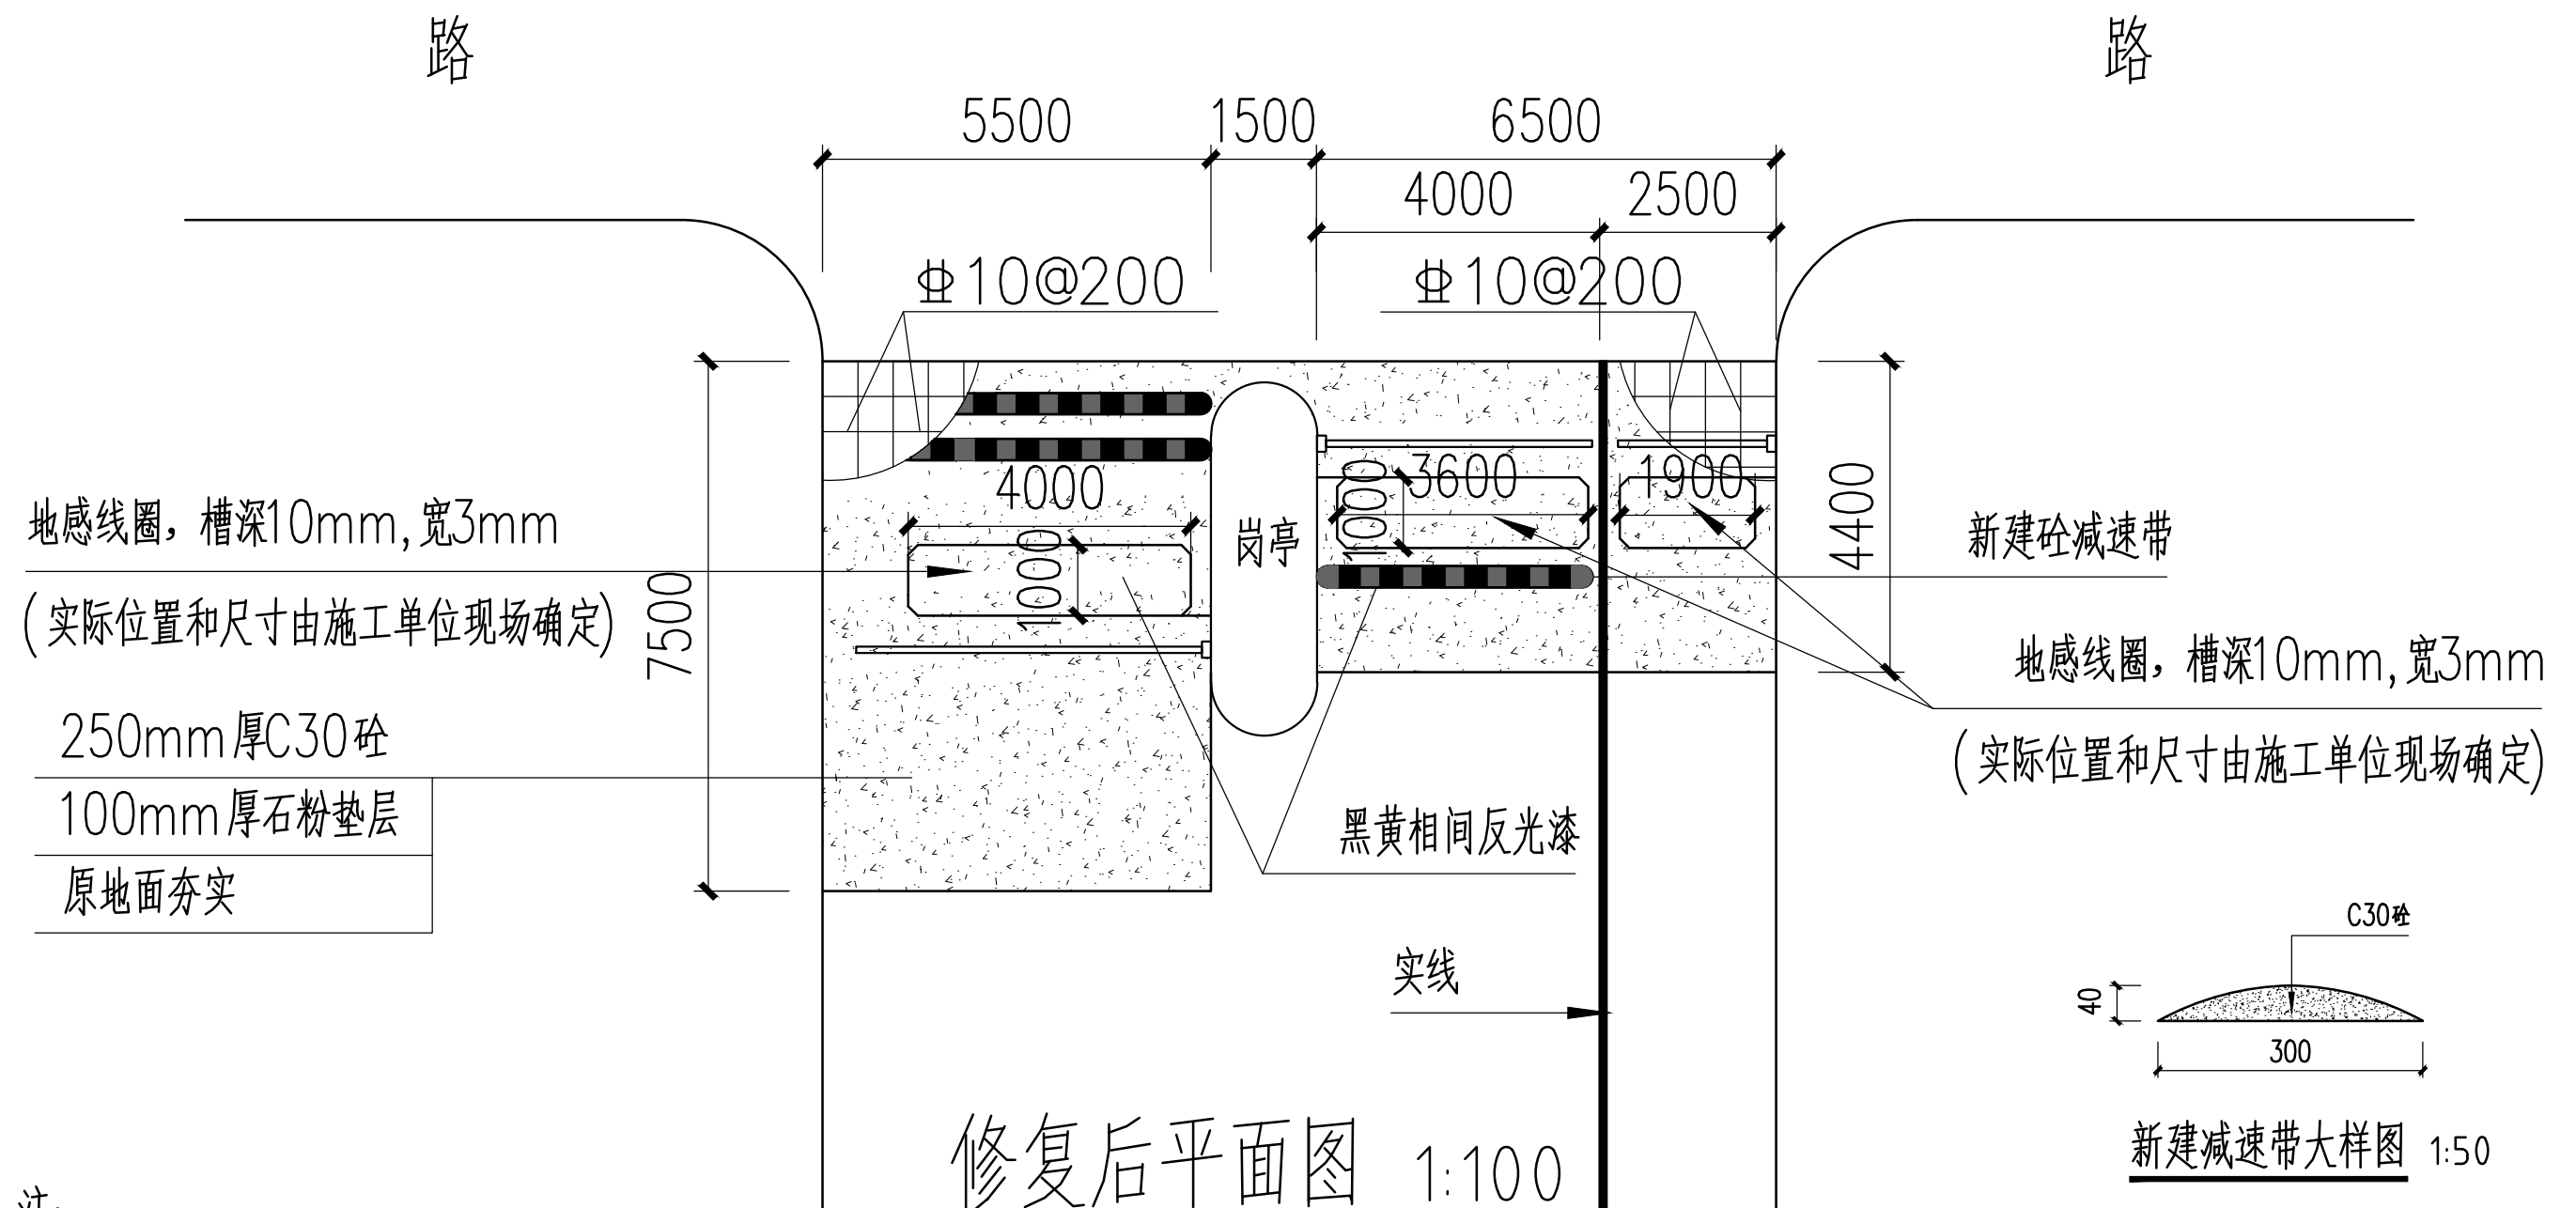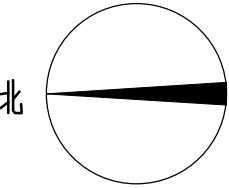

注:

- 1、本图单位为毫米, 具体尺寸按现场为准
- 2、原状管线成品保护, 施工前由业主确定具体位置
- 3、减速带砼与路面一起浇筑
- 4、加地感线, 上移出口闸杆位置由业主现场定

广州市旭晟建筑装饰设计有限公司					广州市番安商务服务有限公司 沙湾考场大门口地面修复工程		设计号	
							设计阶段	施工图
设计			项目负责		修复后平面图		专业	
复核			审核				图号	J-02
专业负责			审定				日期	2020. 11