

图纸目录


序号	图 纸 名 称	图 号	规 格	附 注
1	图纸目录	J-ML	A3	
2	装饰设计说明	J-SM	A1	
3	改造前总平面图	J-01	A2	
4	改造后总平面图	J-02	A2	
5	改造前原有围墙立面图	J-03	A3	
6	改造后原有围墙立面图	J-04	A3	
7	新建围墙立面图	J-05	A3	
8	围墙大样图	J-06	A3	
9				
10				
广州市番安企业管理有限公司围蔽工程

建筑施工图

广州市旭晟建筑装饰设计有限公司

建设单位	广州市番安企业管理有限公司		
工程名称	广州市番安企业管理有限公司围蔽工程		
图纸名称	图纸目录		
设计	梁咏诗	审核	李惠权
专业	建筑	设计阶段	施工图
比例	1:100	规格	A3
		日期	2021-12

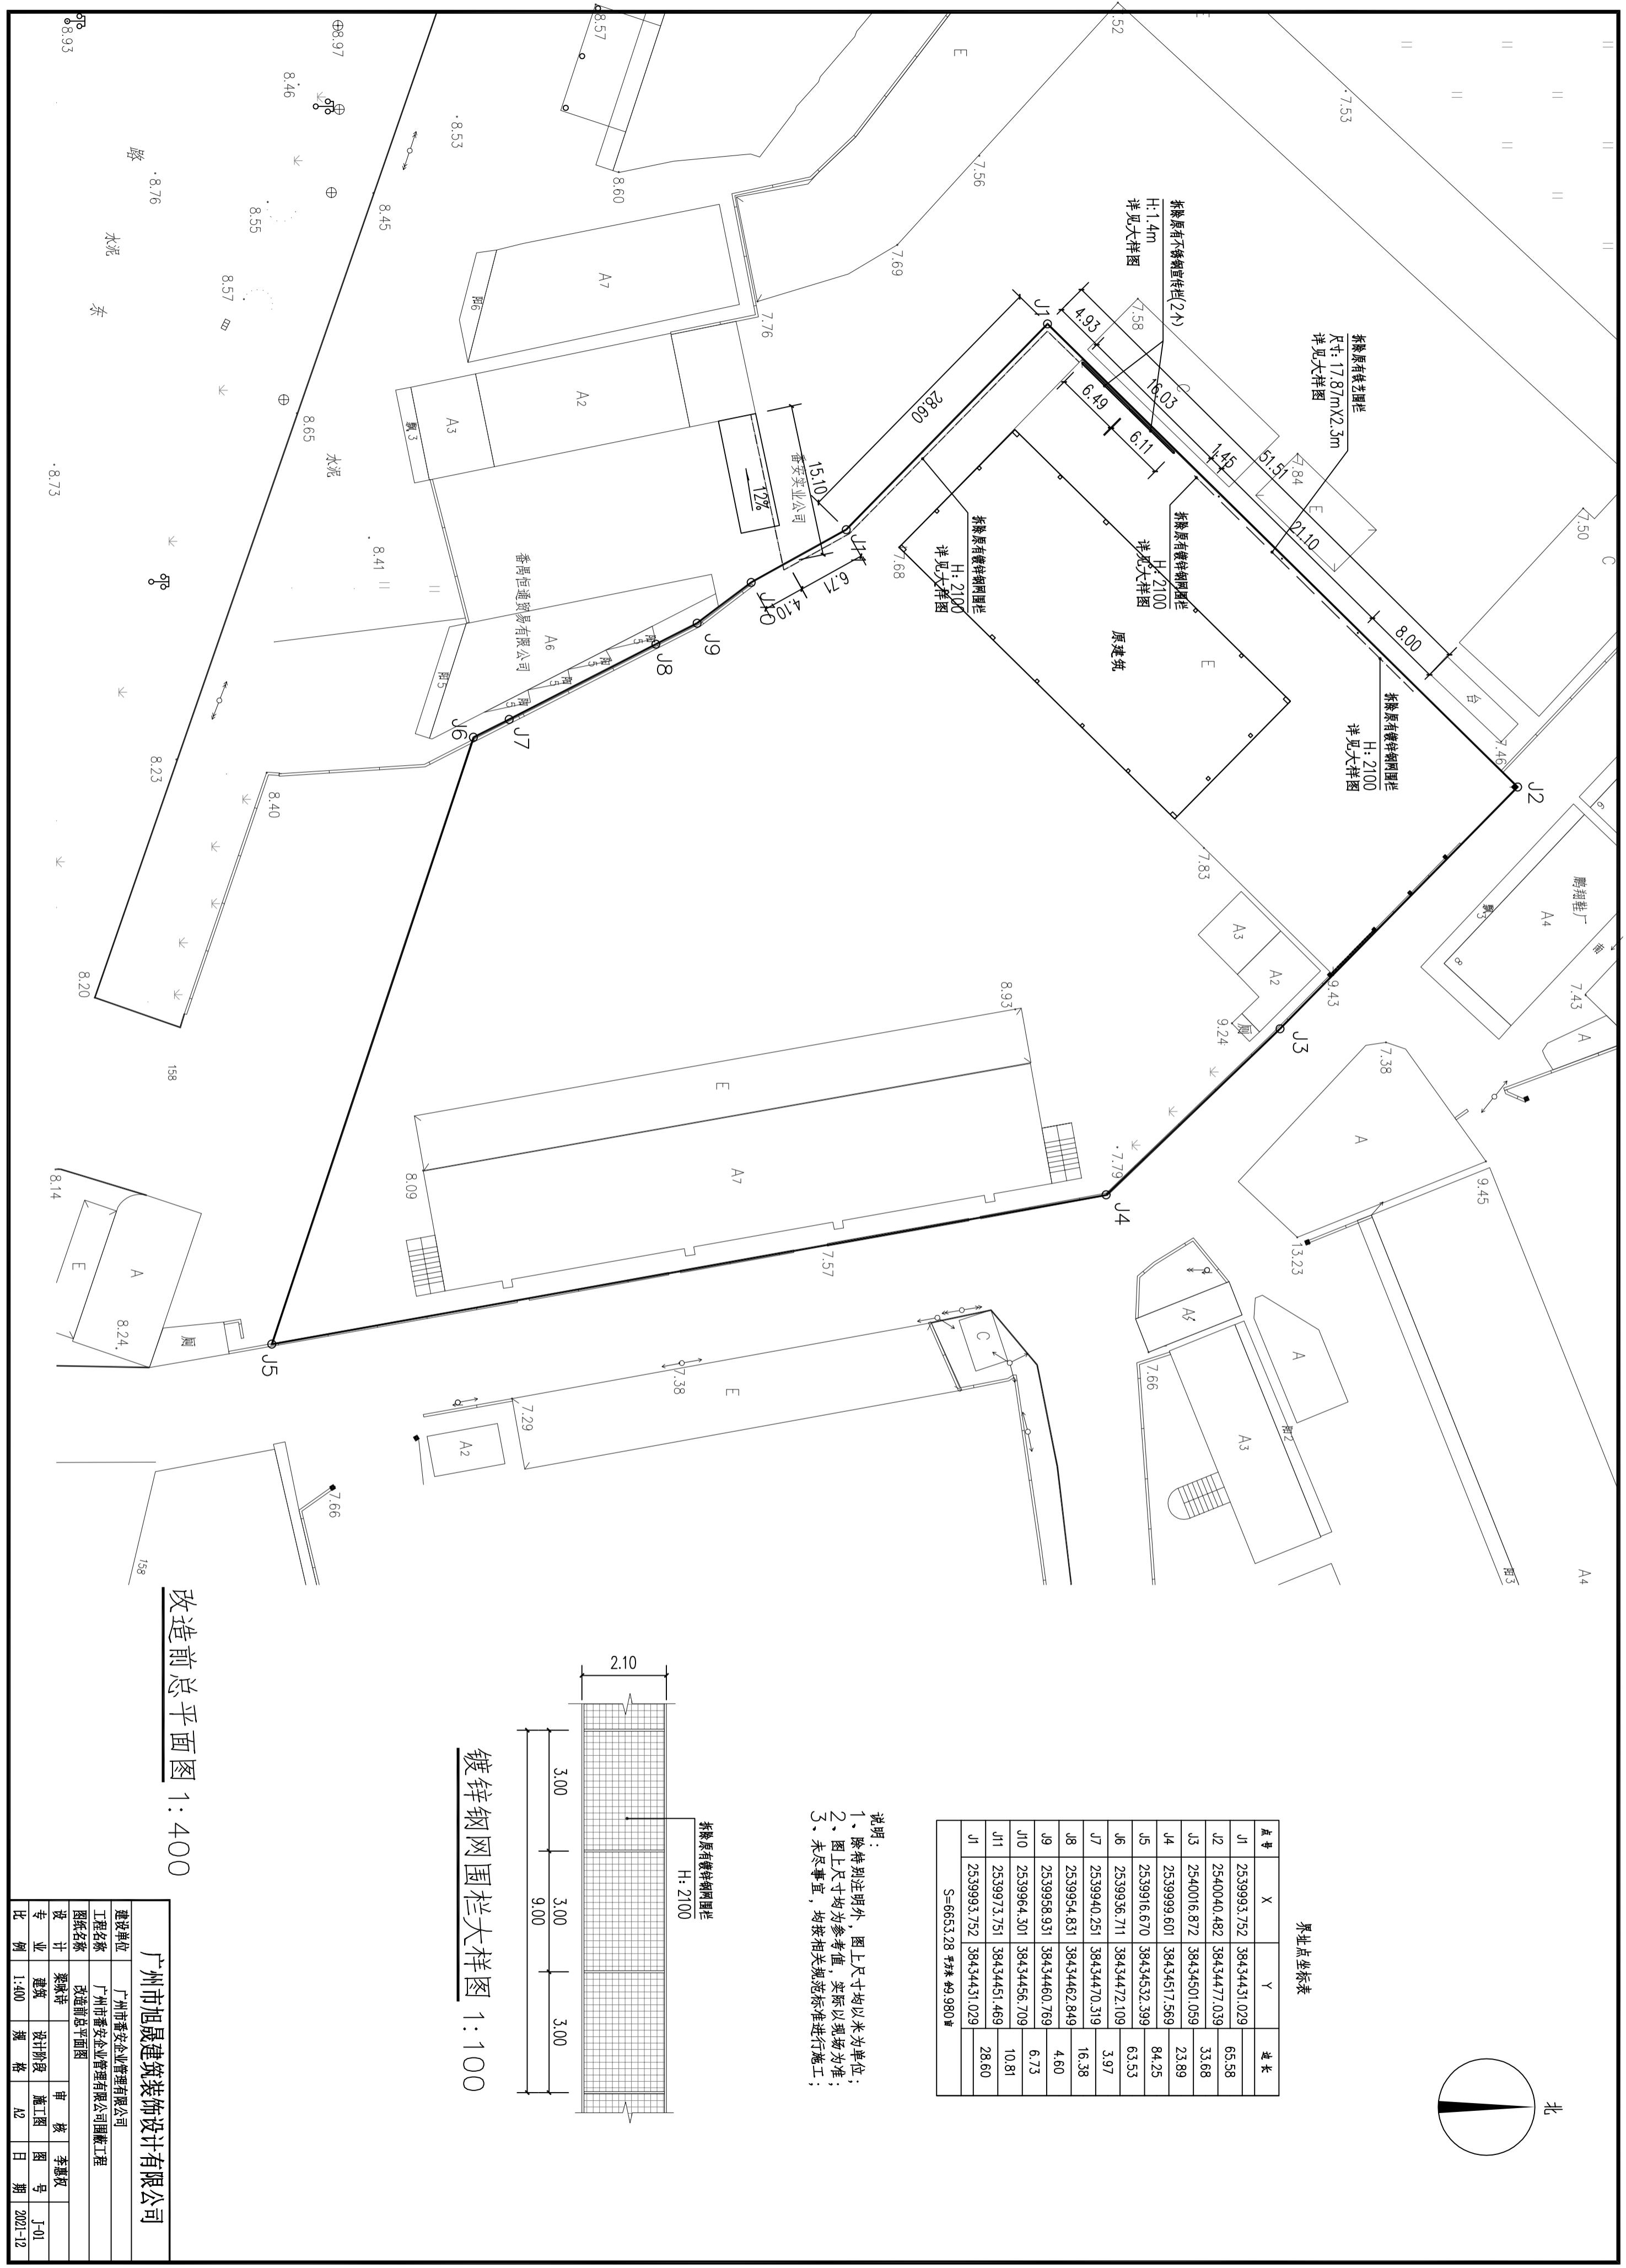

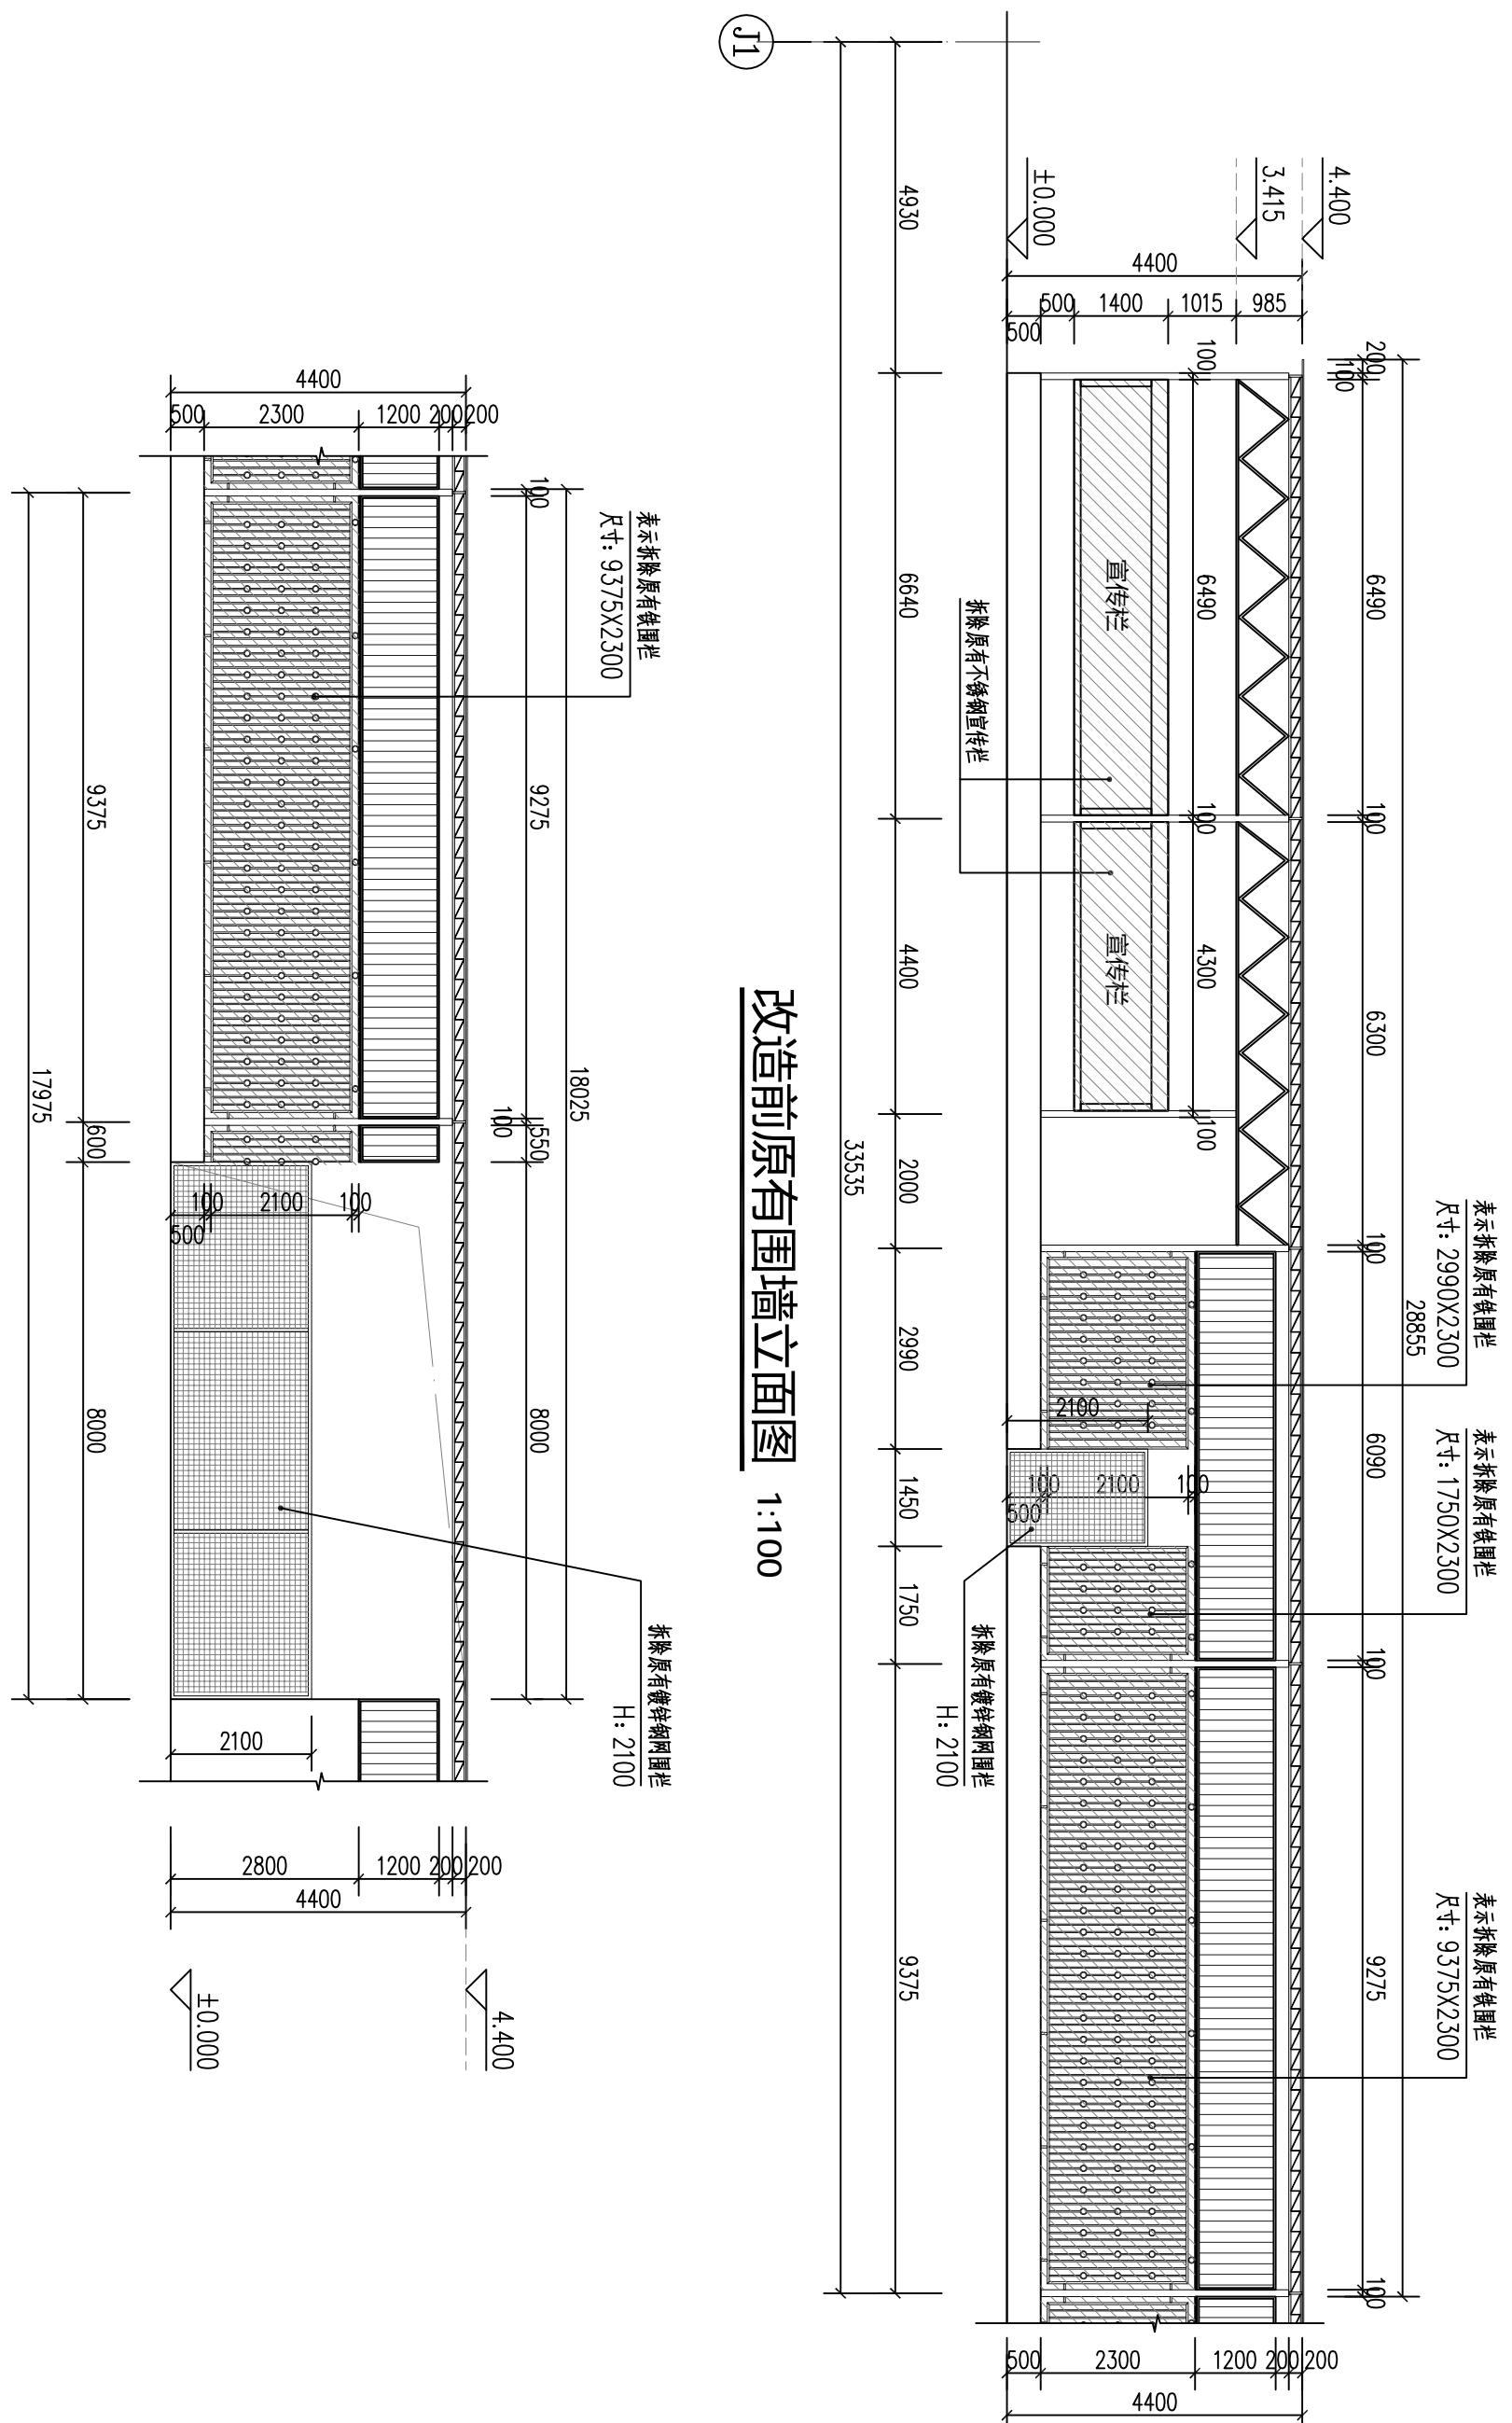


广州市旭晟建筑装饰设计有限公司

说明：

- 1、除特别注明外，均以毫米为单位；
- 2、图上尺寸均为参考值，实际以现场为准；
- 3、未尽事宜，均按相关规范标准进行施工；

广州市旭晟建筑装饰设计有限公司

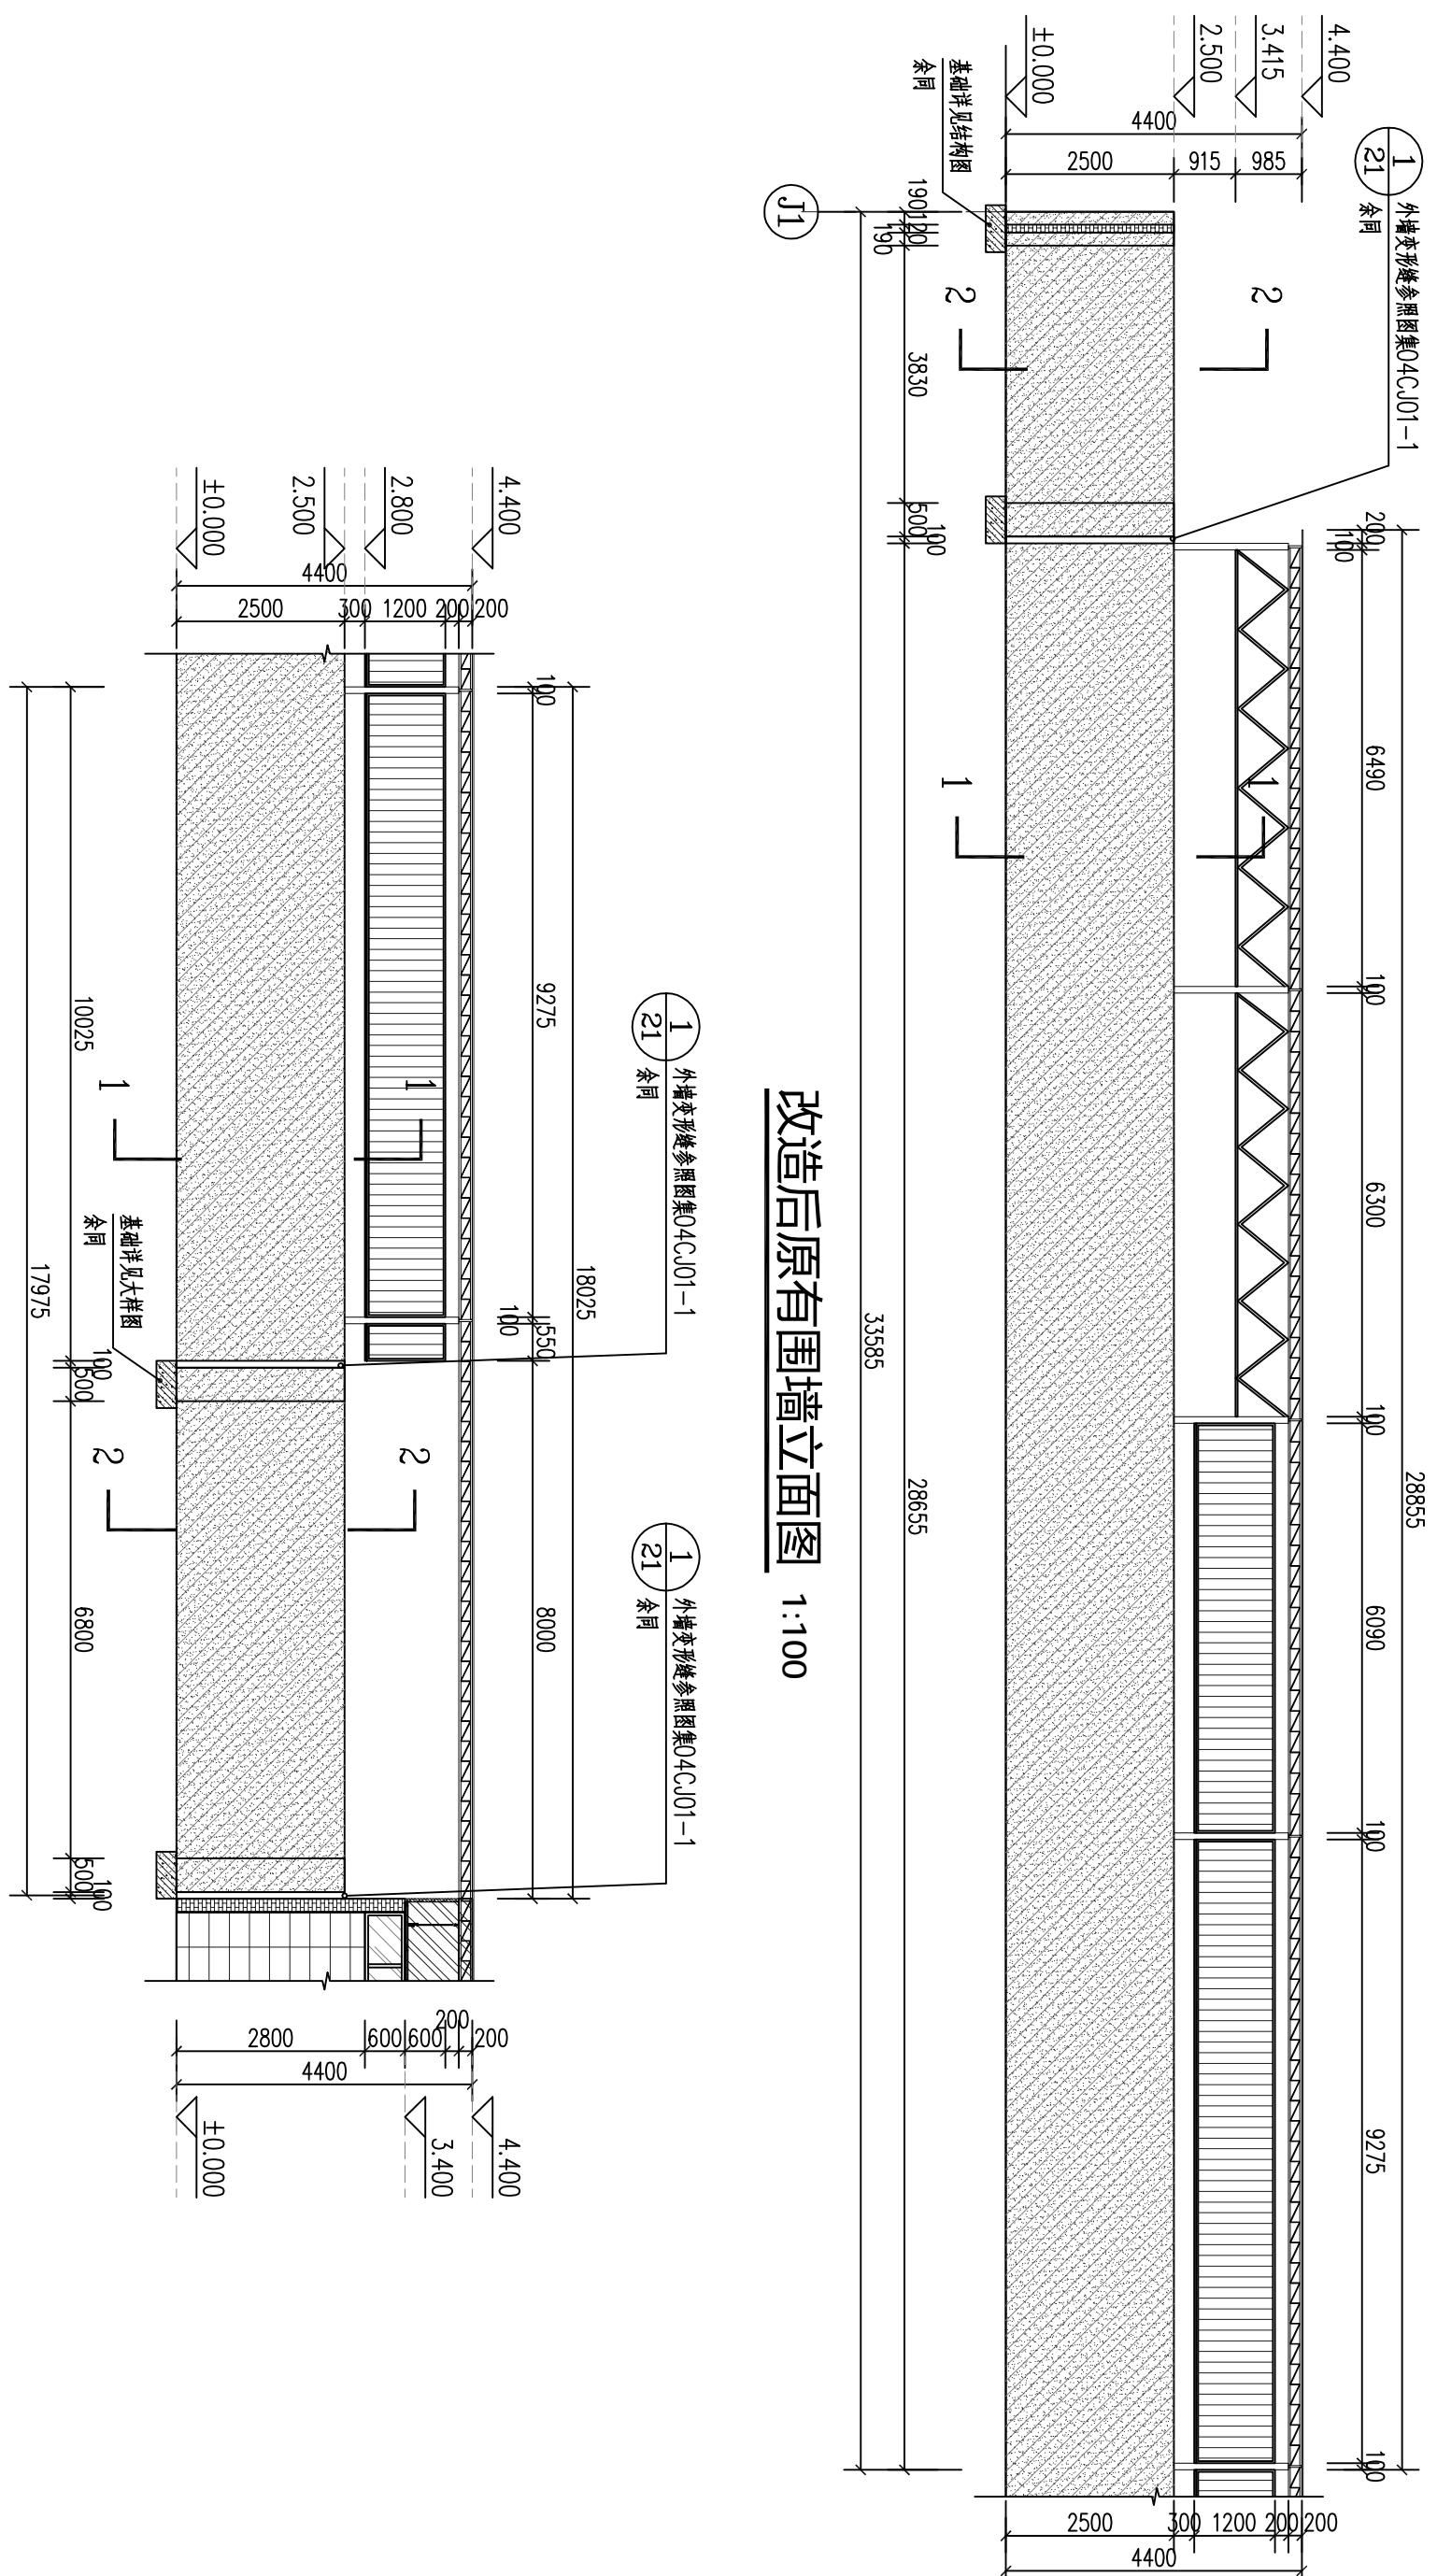

说明：
1、除特别注明外，均以毫米为单位；

4、所有材料颜色款式均需由业主确定后方可施工，做法详见装修做法表；
3、采光事宜，均按相关法规标准进行施工；

6、 表示新贴300X600白色墙砖；
 7、 表示墙身内外面均新扫白色外漆；
 8、 表示新建镀锌钢岩棉板；
 9、 表示原有砖墙；


改造后原有围墙立面图 1:100

改造后原有围墙立面图 1:100


广州市旭晟建筑设计有限公司					
建设单位	广州市番安企业管理有限公司				
工程名称	广州市番安企业管理有限公司围蔽工程				
图纸名称	改造后原有围墙立面图				
设计	梁咏诗	设计阶段	审核	图号	日期
专业	建筑	施工图	李惠权	J-04	2021-12
比例	1:100	规 格	A3		

说明：
1、除特
2、因


- 1、除特别注明外，均以毫米为单位；
 - 2、图上尺寸均为参考值，实际以现场为准；
 - 3、未尽事宜，均按相关规范标准进行施工；
 - 4、所有材料颜色款式均需由业主确定后方可施工，做法详见装修做法表；
 - 5、□ 表示新建200砖墙，墙身内外面均新扫白色外墙漆；

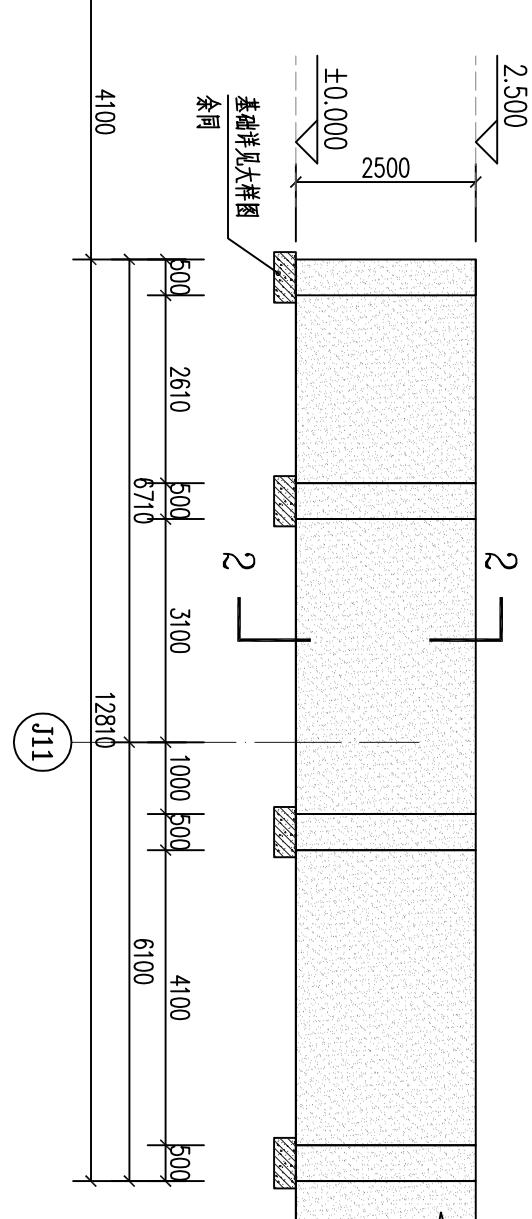

新建围墙立面图 1:100

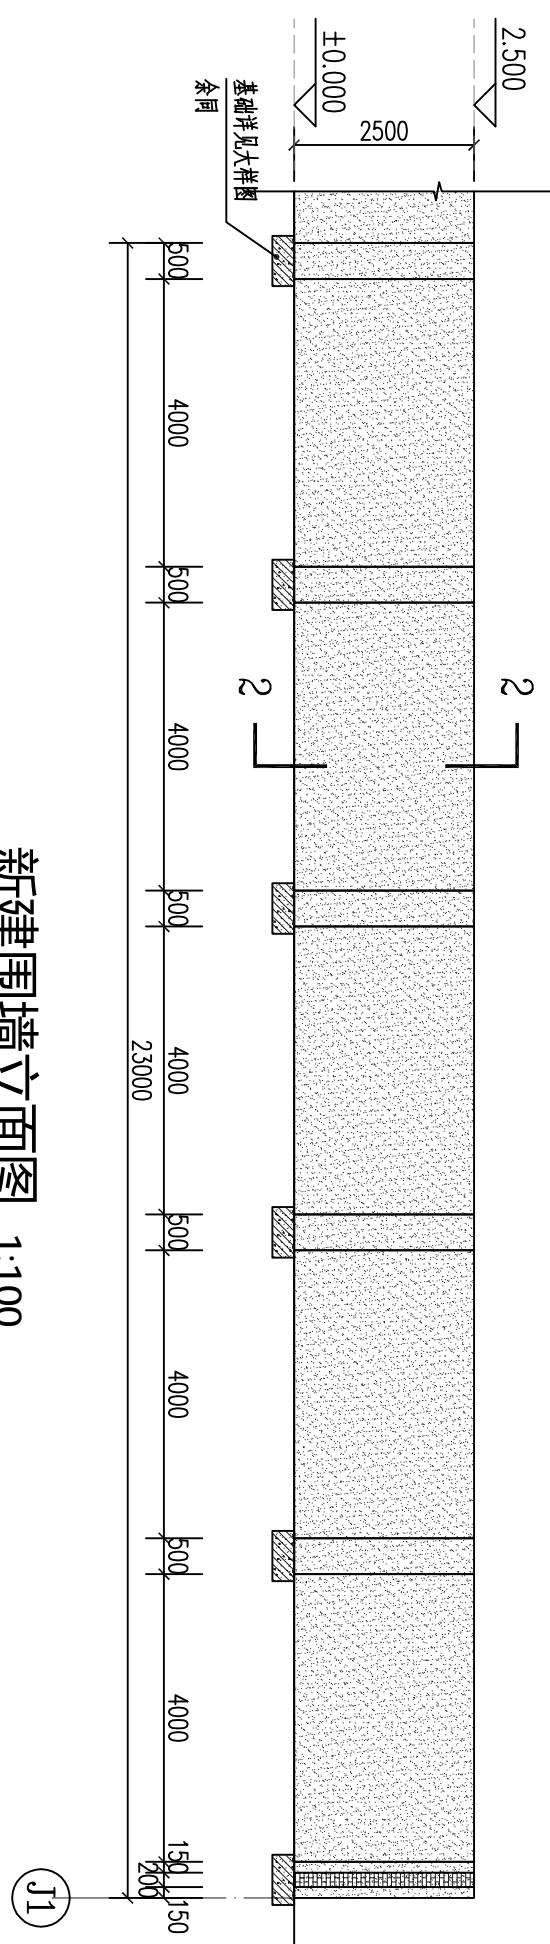

新建围墙立面图 1:100

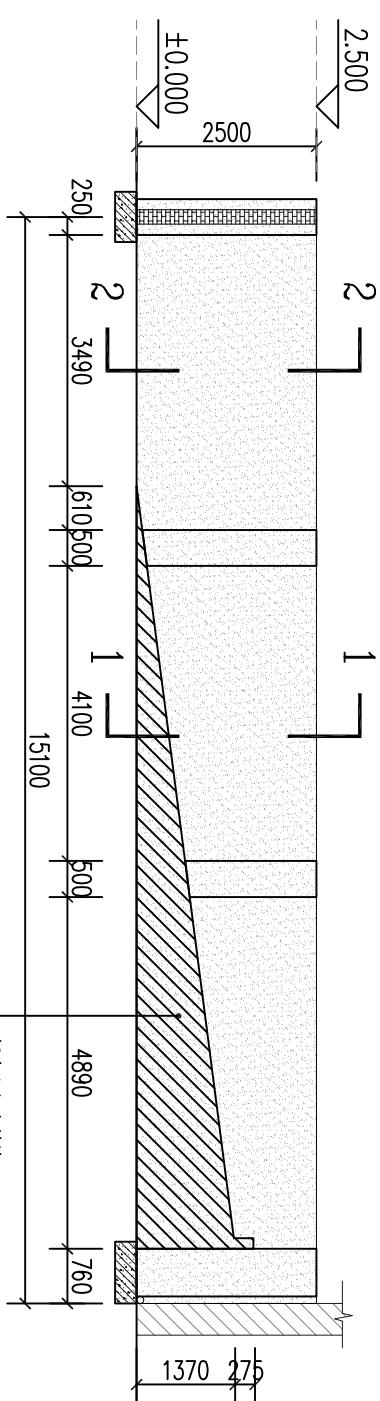

斜坡新建围墙立面图 1:100

广州市旭晟建筑装饰设计有限公司

广州市旭晟建筑设计有限公司


2Φ10
2Φ10
Φ10@200
Φ10@200
采用MU7.5灰砂砖和M5水泥浆
抹灰
原有墙体
扫白色外墙漆
0.500

Φ10@200
Φ12@150
C15素混凝土垫层
100 500 200 500 100
1200
100 250 300
圆外地坪

说明：

1. 本工程混凝土强度等级为C25, 钢筋用HRB400级, $f_y=360N/mm^2$.
2. 基础底板的钢筋保护层厚度为40, 砖柱心与基础中心重合。
3. 垫层用C15混凝土, 厚度为100, 周边各伸出100mm。
4. 本工程采用柱下条形基础, 由于没有相关地勘资料, 持力层暂时选为原土, 基础施工前应用机器充分压实; 基底标高按现场开挖情况定, 基础进入持力层厚度不小于200mm, 地基承载力特征值 f_{ak} 不小于80kPa。
5. 开挖基槽时, 须根据施工要求进行相应的放坡, 以确保顺利施工。
6. 施工过程中基槽严禁长期泡水或曝晒, 若发现地基浸软, 应适当挖除表层。
7. 基坑开挖应避免基坑浸水或暴露太久, 当开挖至设计标高时, 应及时验槽认可后随即浇砼垫层。
8. 基槽回填应采用土质均匀的材料, 回填过程中应分层压实, 分层厚度不大于300mm; 回填土压实系数不小于0.94。
9. 本说明未涉及部分应严格按照现行有关规定、规程执行。
10. 持力层承载力的检测应按国家、地方规范和标准有关规定进行。
11. 现场开挖基底持力层如与设计不符时应通知设计人员处理。
12. 本表尺寸单位为毫米, 标高为米。


1-1围墙大样图 1:20

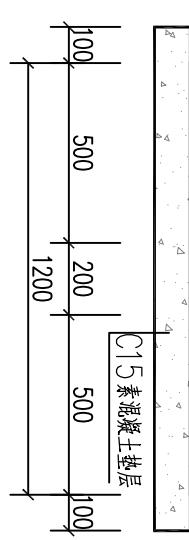

装修做法表

材料名称	涂料外墙面 (白色墙漆)
	1、原有墙身铲除原有腻子面清理干净/新建墙身; 2、15厚:3水泥砂浆; 3、喷或滚刷底漆一遍; 4、喷或滚刷外墙漆一遍;

2-2围墙大样图 1:20

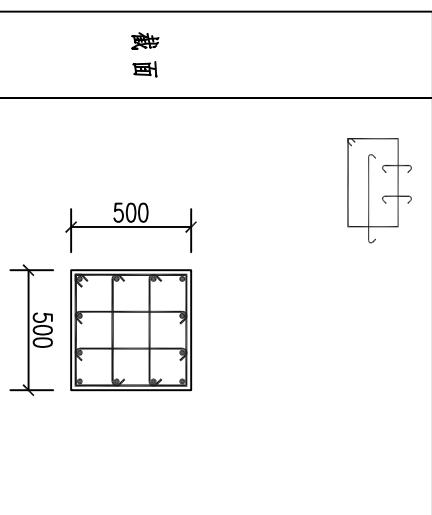

1、原有墙身铲除原有腻子面清理干净/新建墙身;
2、15厚:3水泥砂浆;
3、喷或滚刷底漆一遍;
4、喷或滚刷外墙漆一遍;

用料做法

使用部位	新建围墙

广州市旭晟建筑装饰设计有限公司

建设单位	广州市番安企业管理有限公司		
工程名称	广州市番安企业管理有限公司围蔽工程		
图纸名称	围墙大样图		
设计	梁咏诗	审核	李惠权
专业	建筑	设计阶段	施工图
比例	图示	规格	A3
		日期	2021-12