


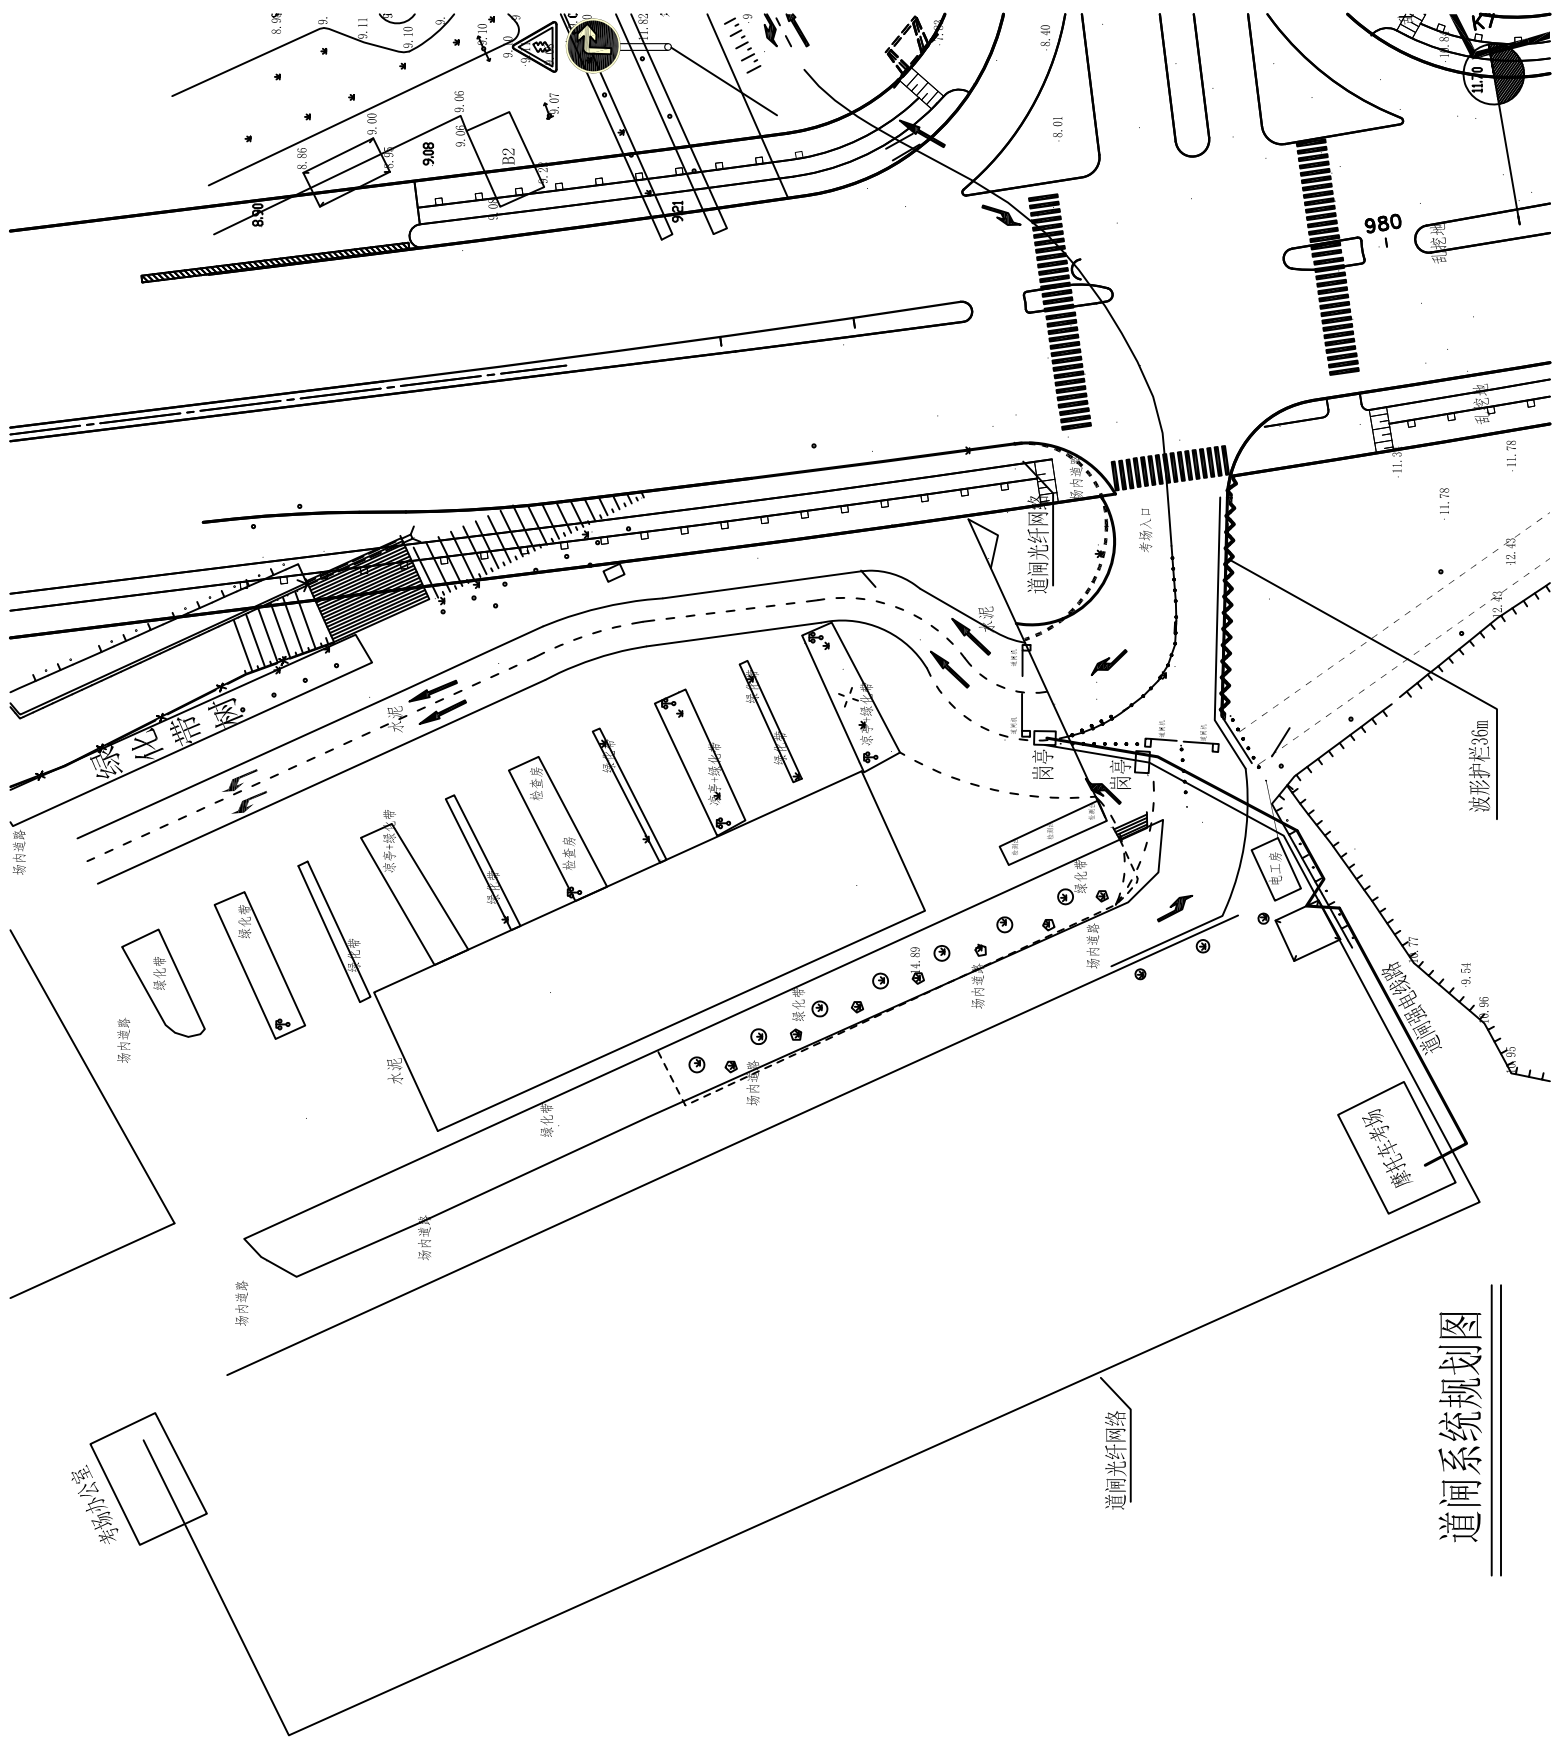

道闸系统规划图