


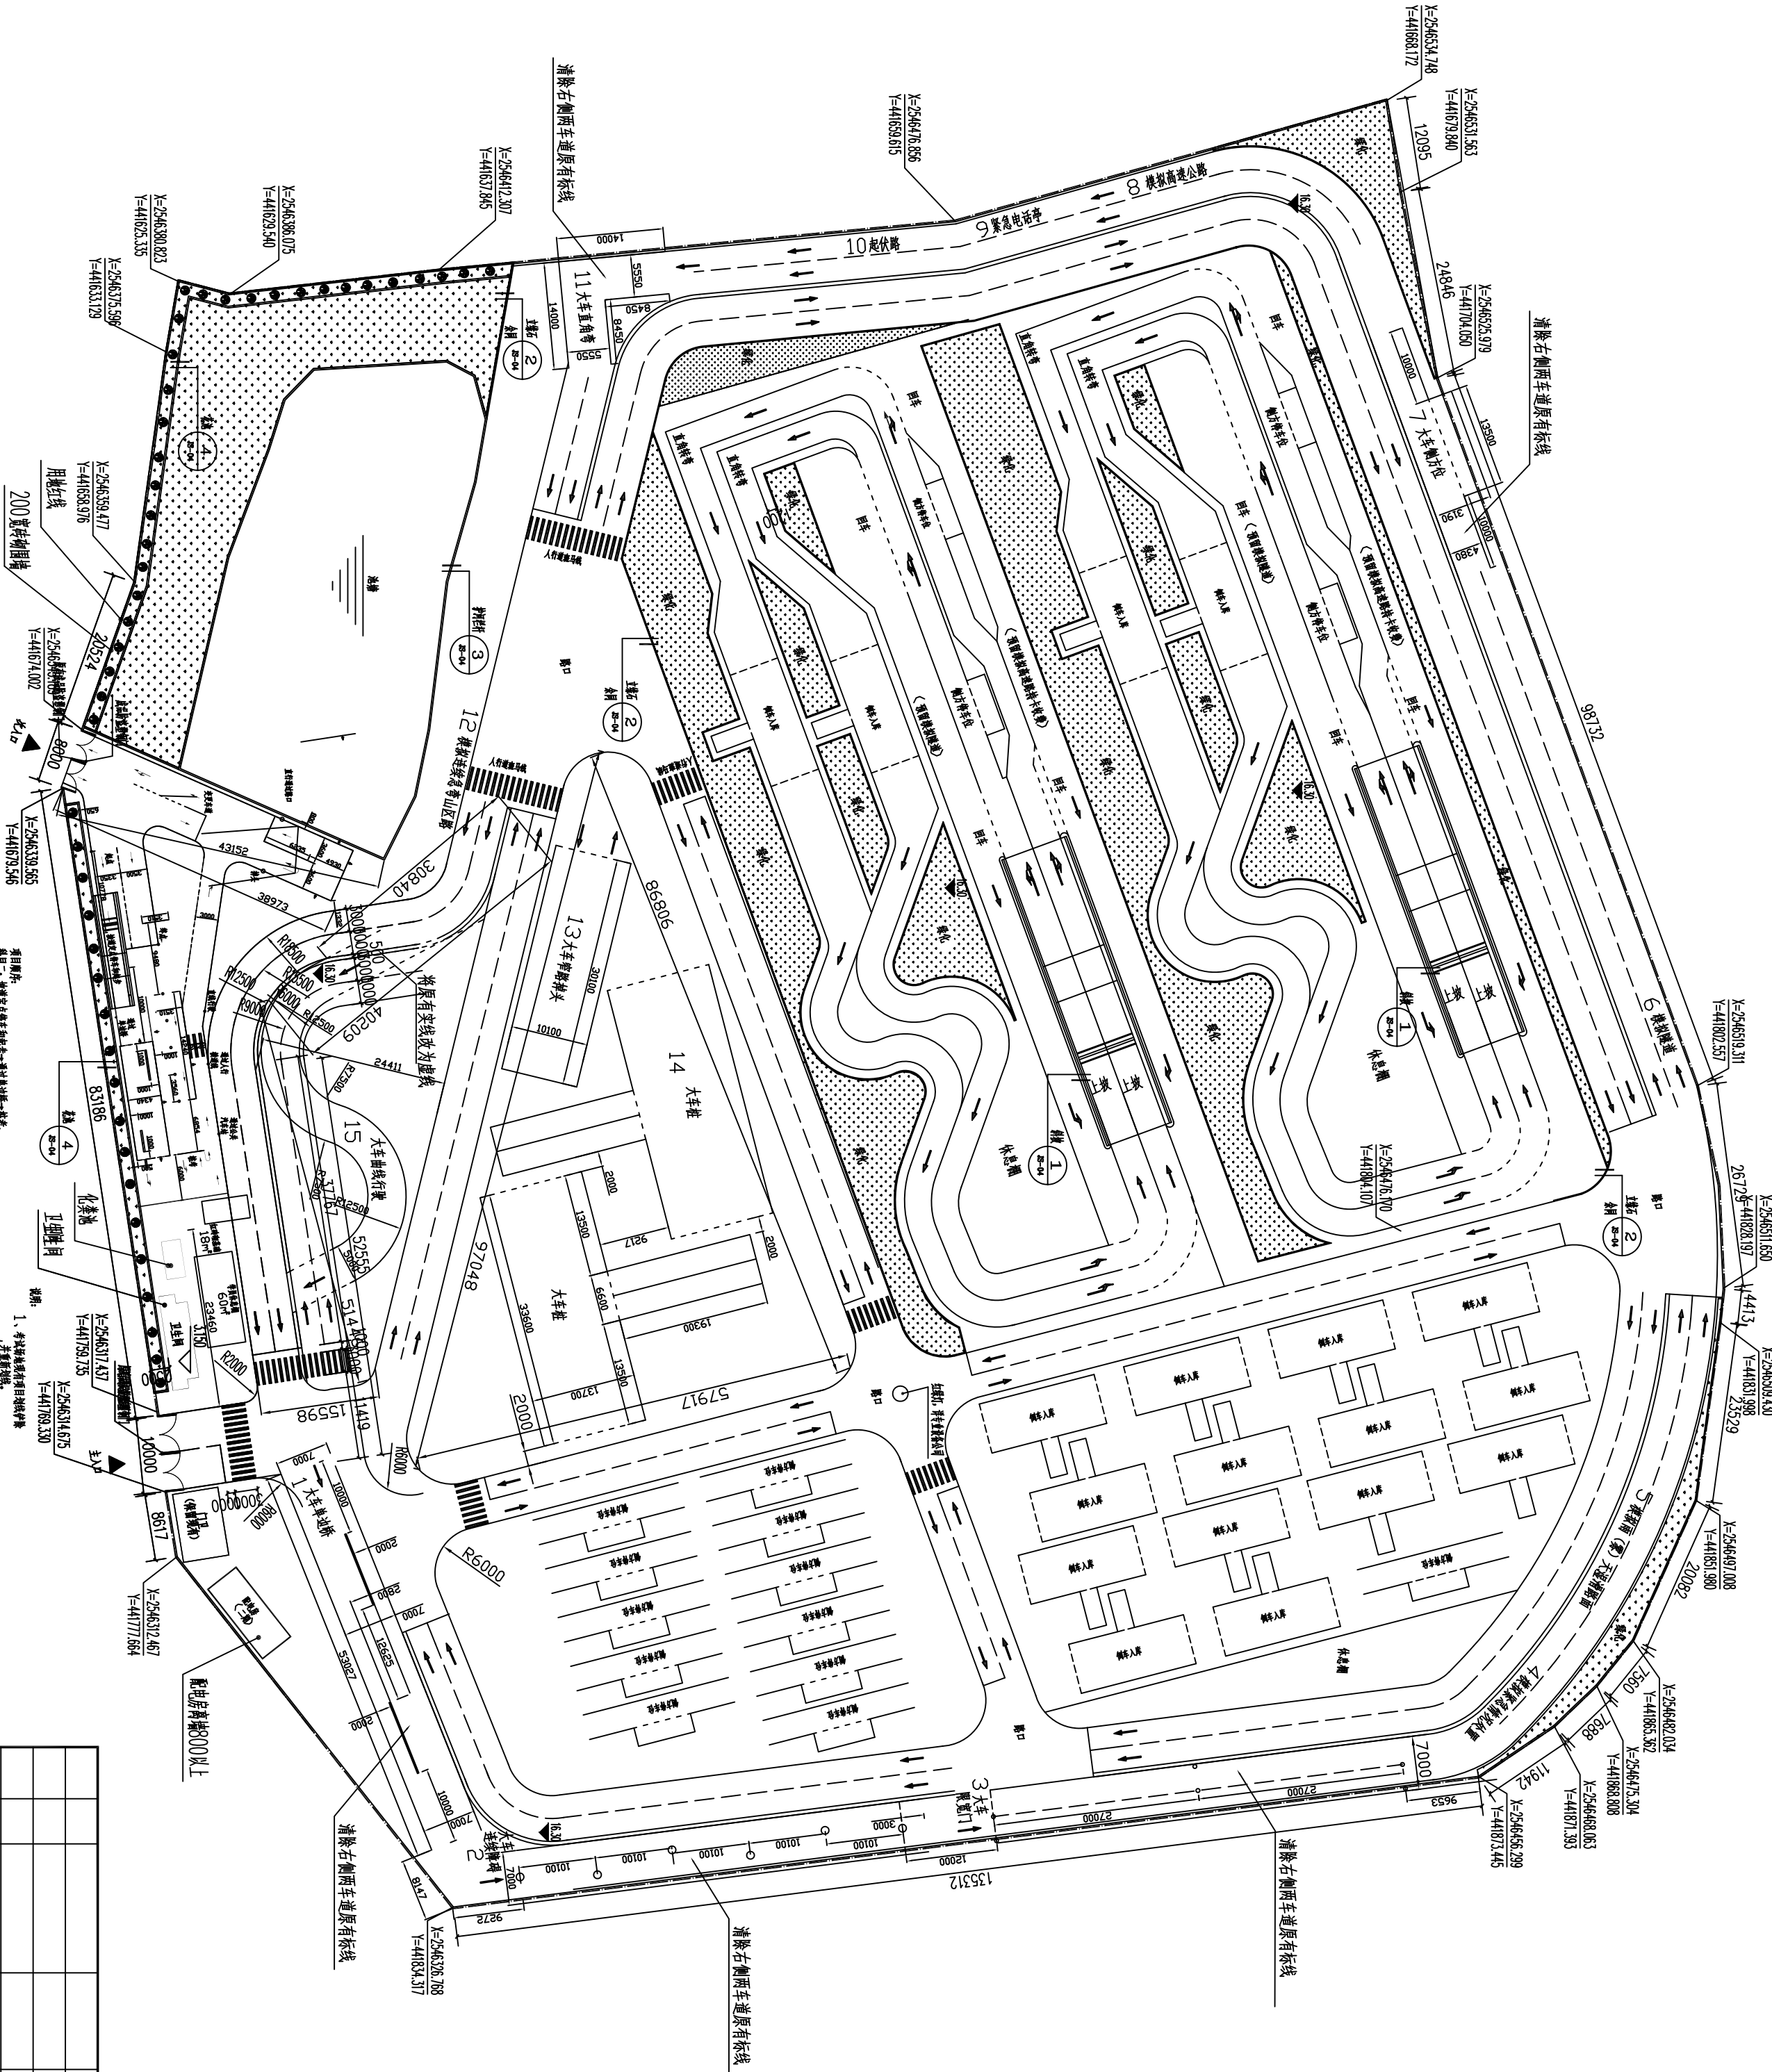

总平面画线定位图 1:500

大车项目标线				番安机动车驾驶员			
施工图				培训学校			
设计	外数	更改文件号	签字	日期	图样	标记	重量
校对		审定					比例
审核							1:500
工艺		日期	2019-12-23	共	页	第	页
				A1			